


ALÇAT SUD

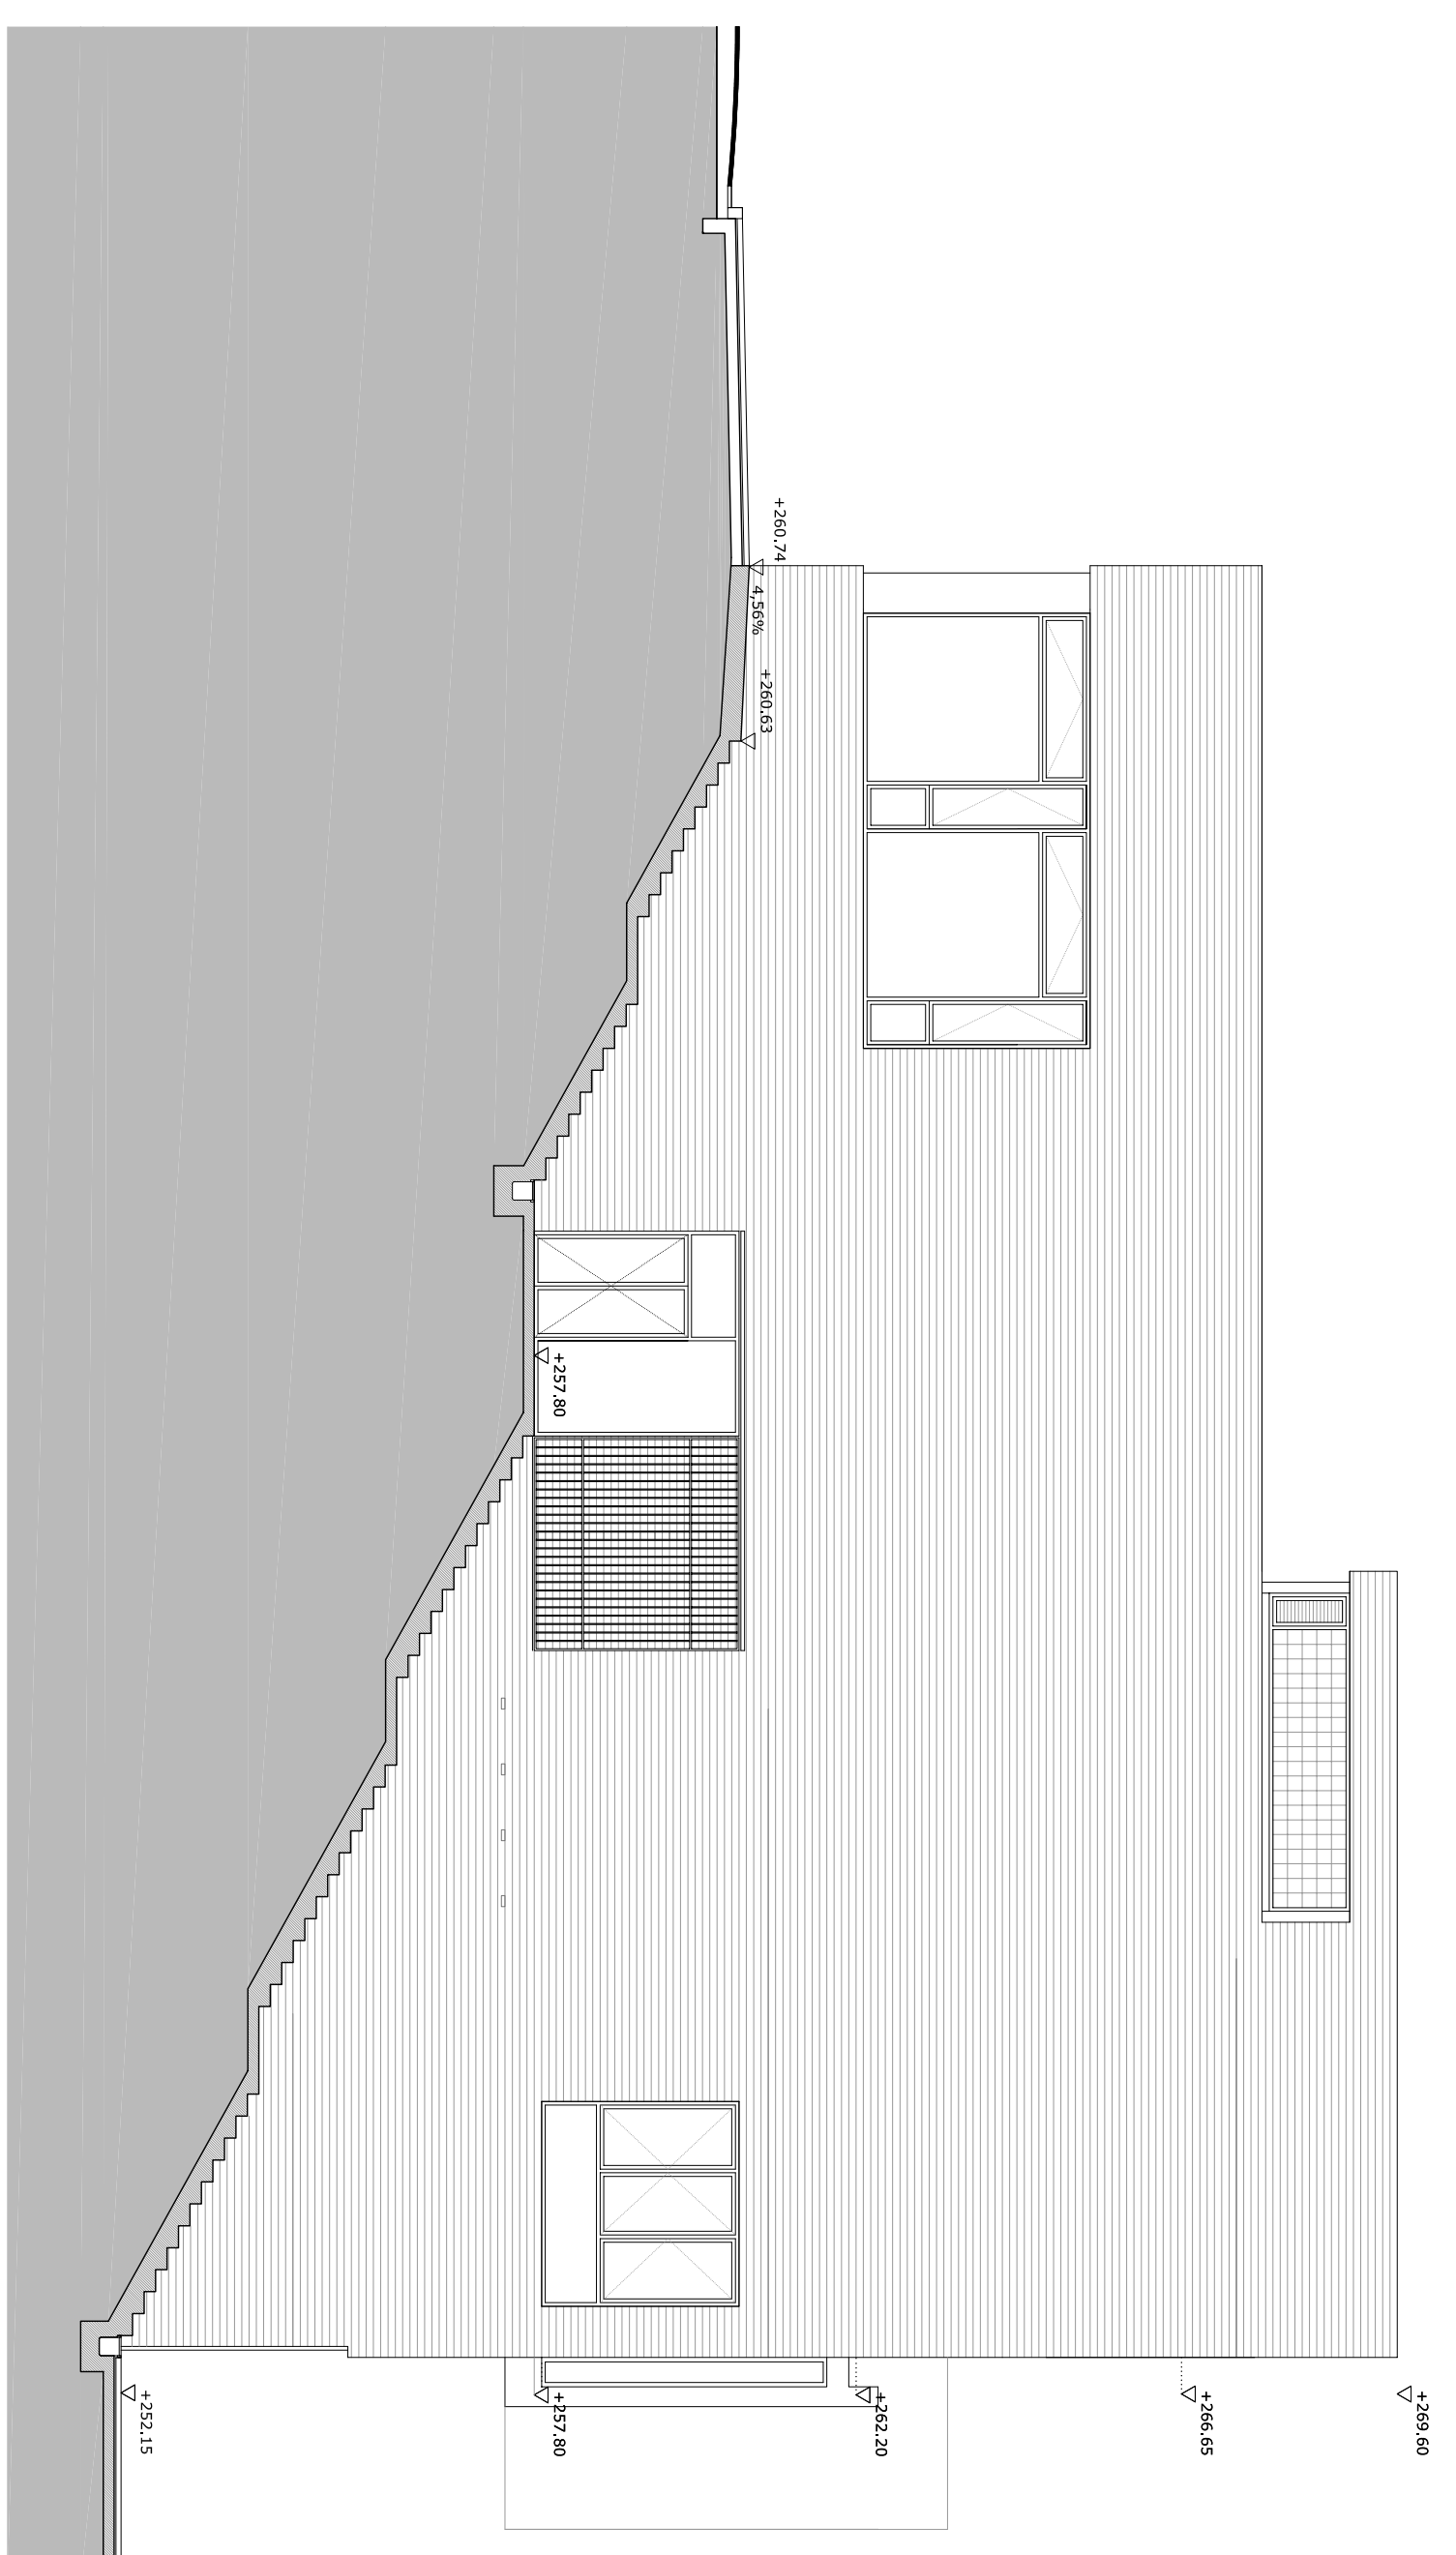

ALÇAT NORD

biblioteca



DOCUMENT
PROJECTE EXECUTIU BIBLIOTECA DISTRICTE 3

TÍTOL DEL PLANO:	NOM DE PLANO:
FAÇANES I SECCIONS	09
Alçats nord i sud	1/100
AUTORS DEL PROJECTE: MANEL IBRAHIM, FERRI JOAN RAUQUÍLLI, LAITANI, ANNA IBRAHIM, COL·LABORADORS	
CARLOS CALABRINI MALDONADO MARTA GALASÍ GONZÁLEZ LOAIZA IBRAHIM AORTIS	
DATA:	NOVEMBRE 2008