1.200 x 700 mm (per tanca)

1

Obres urbanització C. Sant Francesc

La Rutlla, Portal Nou

per Vinyals i Vallhonrat

5

Obres urbanització C. Sant Francesc

Excepte garatges

900 x 600 mm (per pal vertical)

2

Obres C. Sant Francesc

C/ La Rutlla

Bonpreu P

Pl. Nova P

3

Obres C. Sant Francesc

← **C/ La Rutlla**

← **Bonpreu** P

← **Pl. Nova** P

Pl. Vella P ↑

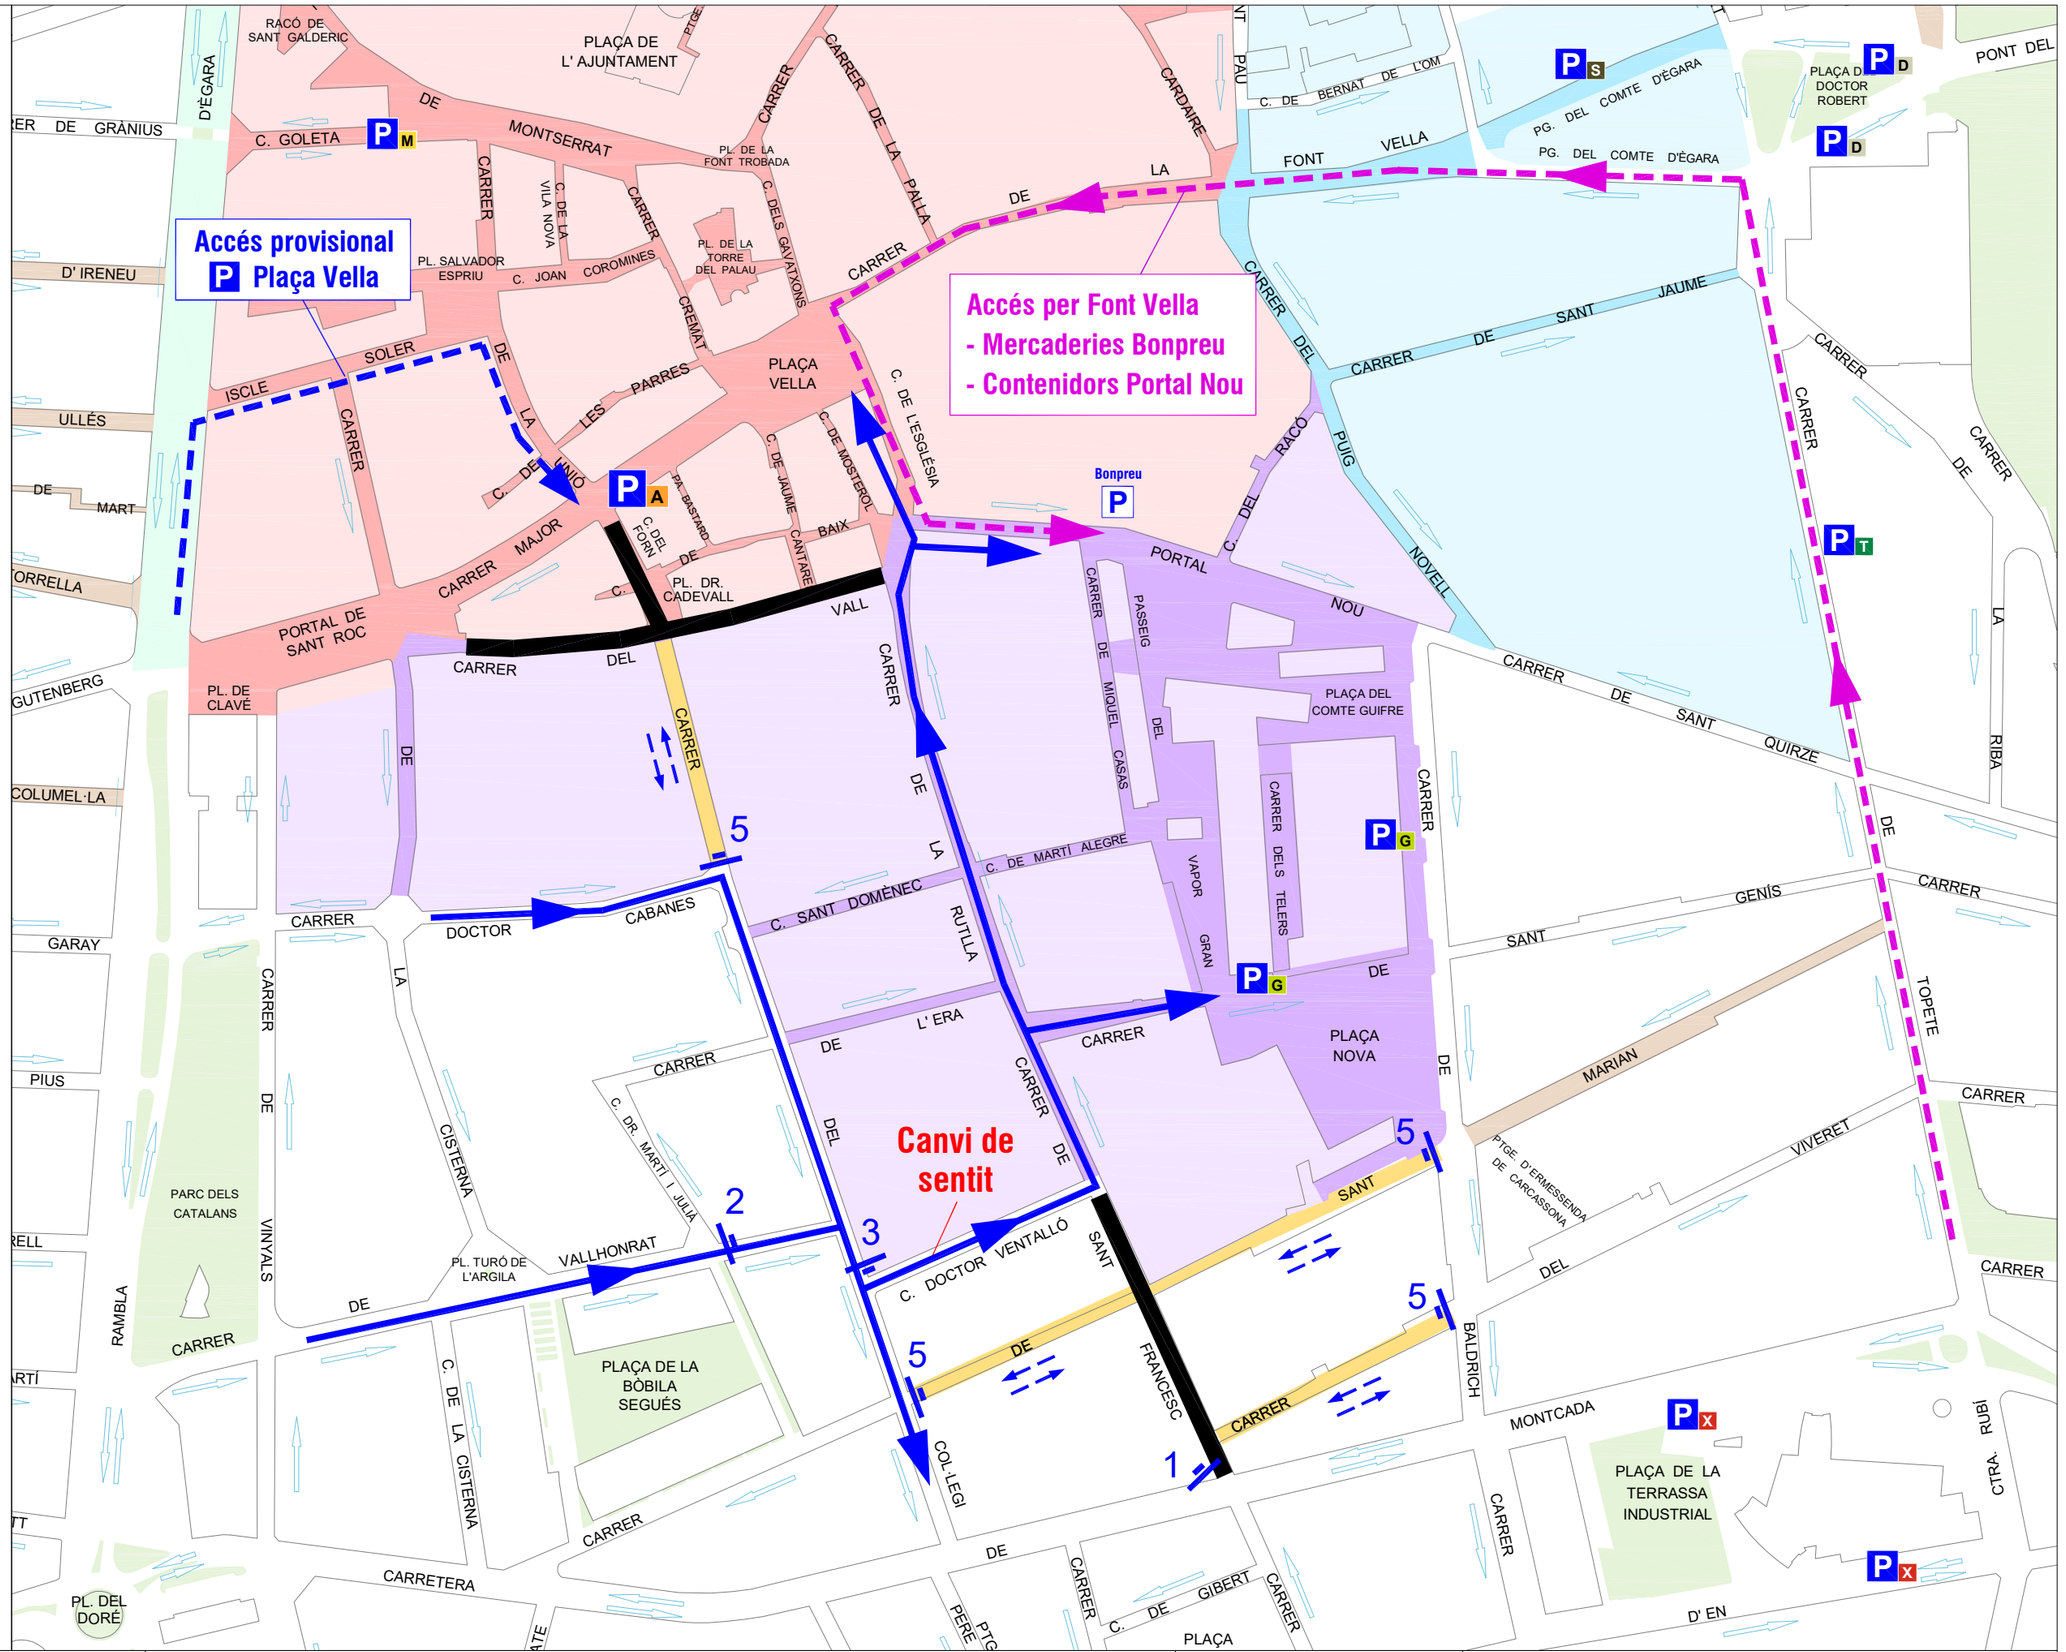

Ajuntament de Terrassa Mobilitat	Urbanització carrer de Sant Francesc	Fase 1	**25 juliol - 4 setembre**