



SITUACIÓ: TERRASSA CENTRE



E/ 1:25.000



EMPLAÇAMENT

E/ 1:10.000

Títol del projecte	
PLA D'EMERGÈNCIA MUNICIPAL FIRA MODERNISTA DE TERRASSA	
Títol del plànol	Núm. de plànol
SITUACIÓ I EMPLAÇAMENT	1
Redacció projecte	Data
Ma. VICENTA VILLAR I MORATALLA	maig 2025
Escala: 1: Vàries	
0m.	
 ÀREA DE TERRITORI I HABITATGE Avinguda Glòries Catalanes, 3 - 08223 - Terrassa	

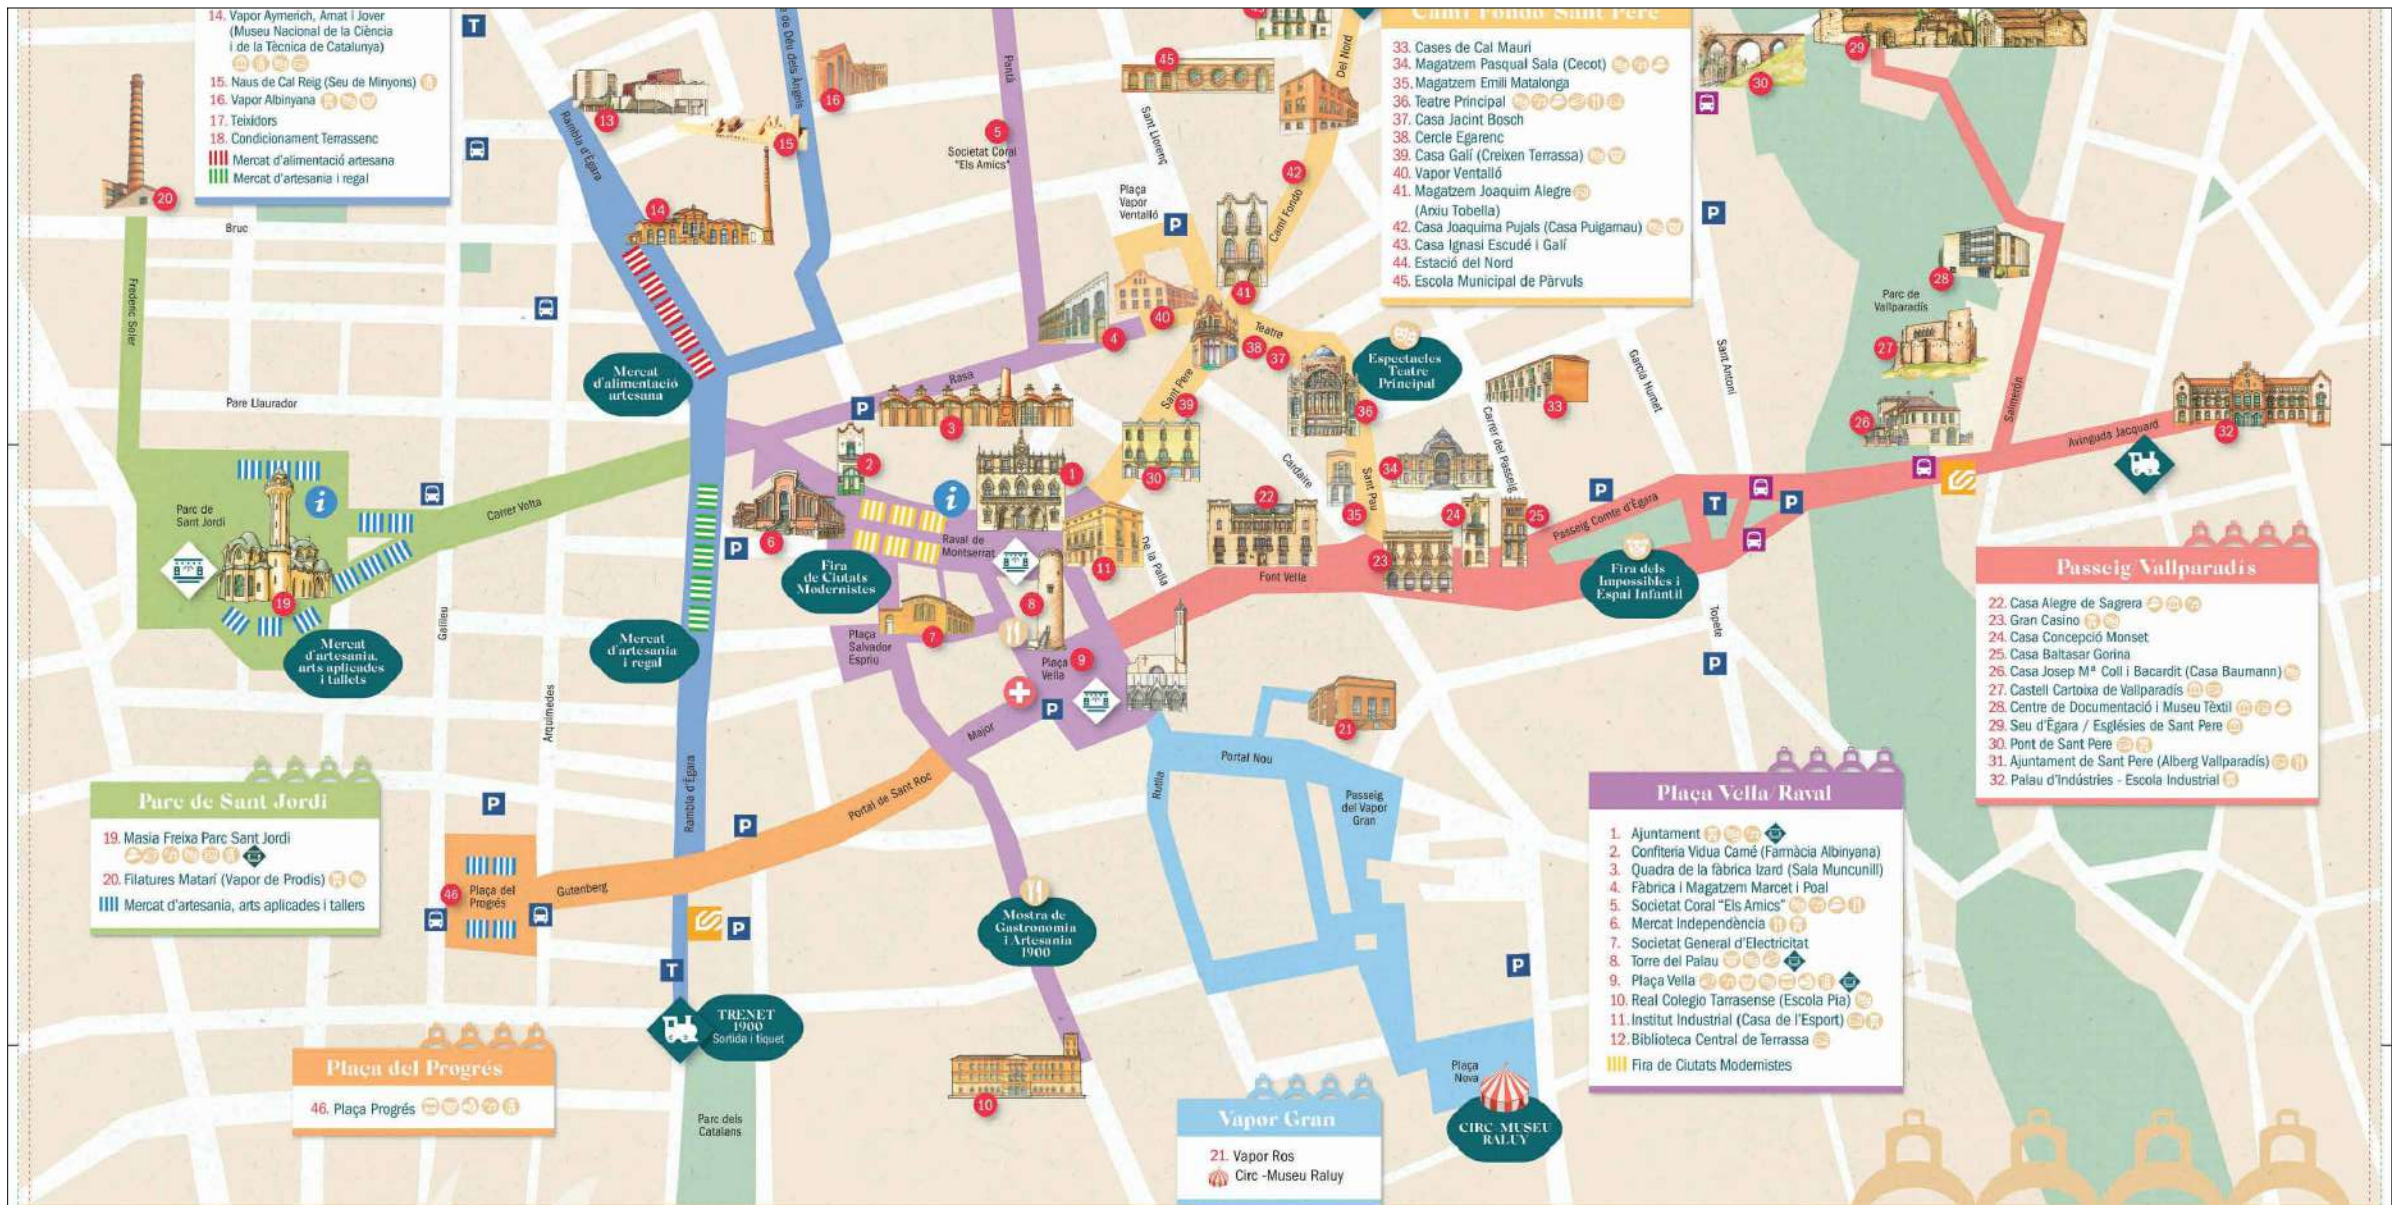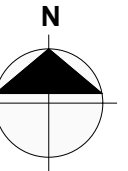

XXII FIRA
modernista

TERRASSA
9, 10 i 11 de maig de 2025
www.firamodernista.cat



Consulteu tota la programació



- Escenari
- Tren
- Música
- Esport
- Dansa
- Gastronomia
- Espectacles
- Mercats
- Globus
- Infantil
- Motor
- Carpes
- Museu
- Exposició i conferències
- Fira Ciutats Modernistes
- Cultura popular
- Recreació històrica
- Espectacles itinerants
- Visites guiades i patrimoni
- Arts aplicades i tallers
- Punt d'informació
- Punt d'atenció sanitària

ESPAIS I ZONES DELS ACTES

Títol del projecte

**PLA D'EMERGÈNCIA MUNICIPAL
FIRA MODERNISTA
DE TERRASSA**

Títol del plànol

ESPAIS I ZONES

Núm. de plànol

2

Redacció projecte


Ma. VICENTA VILLAR I MORATALLA

Data

maig
2025

Escala: s/e

0m. m.

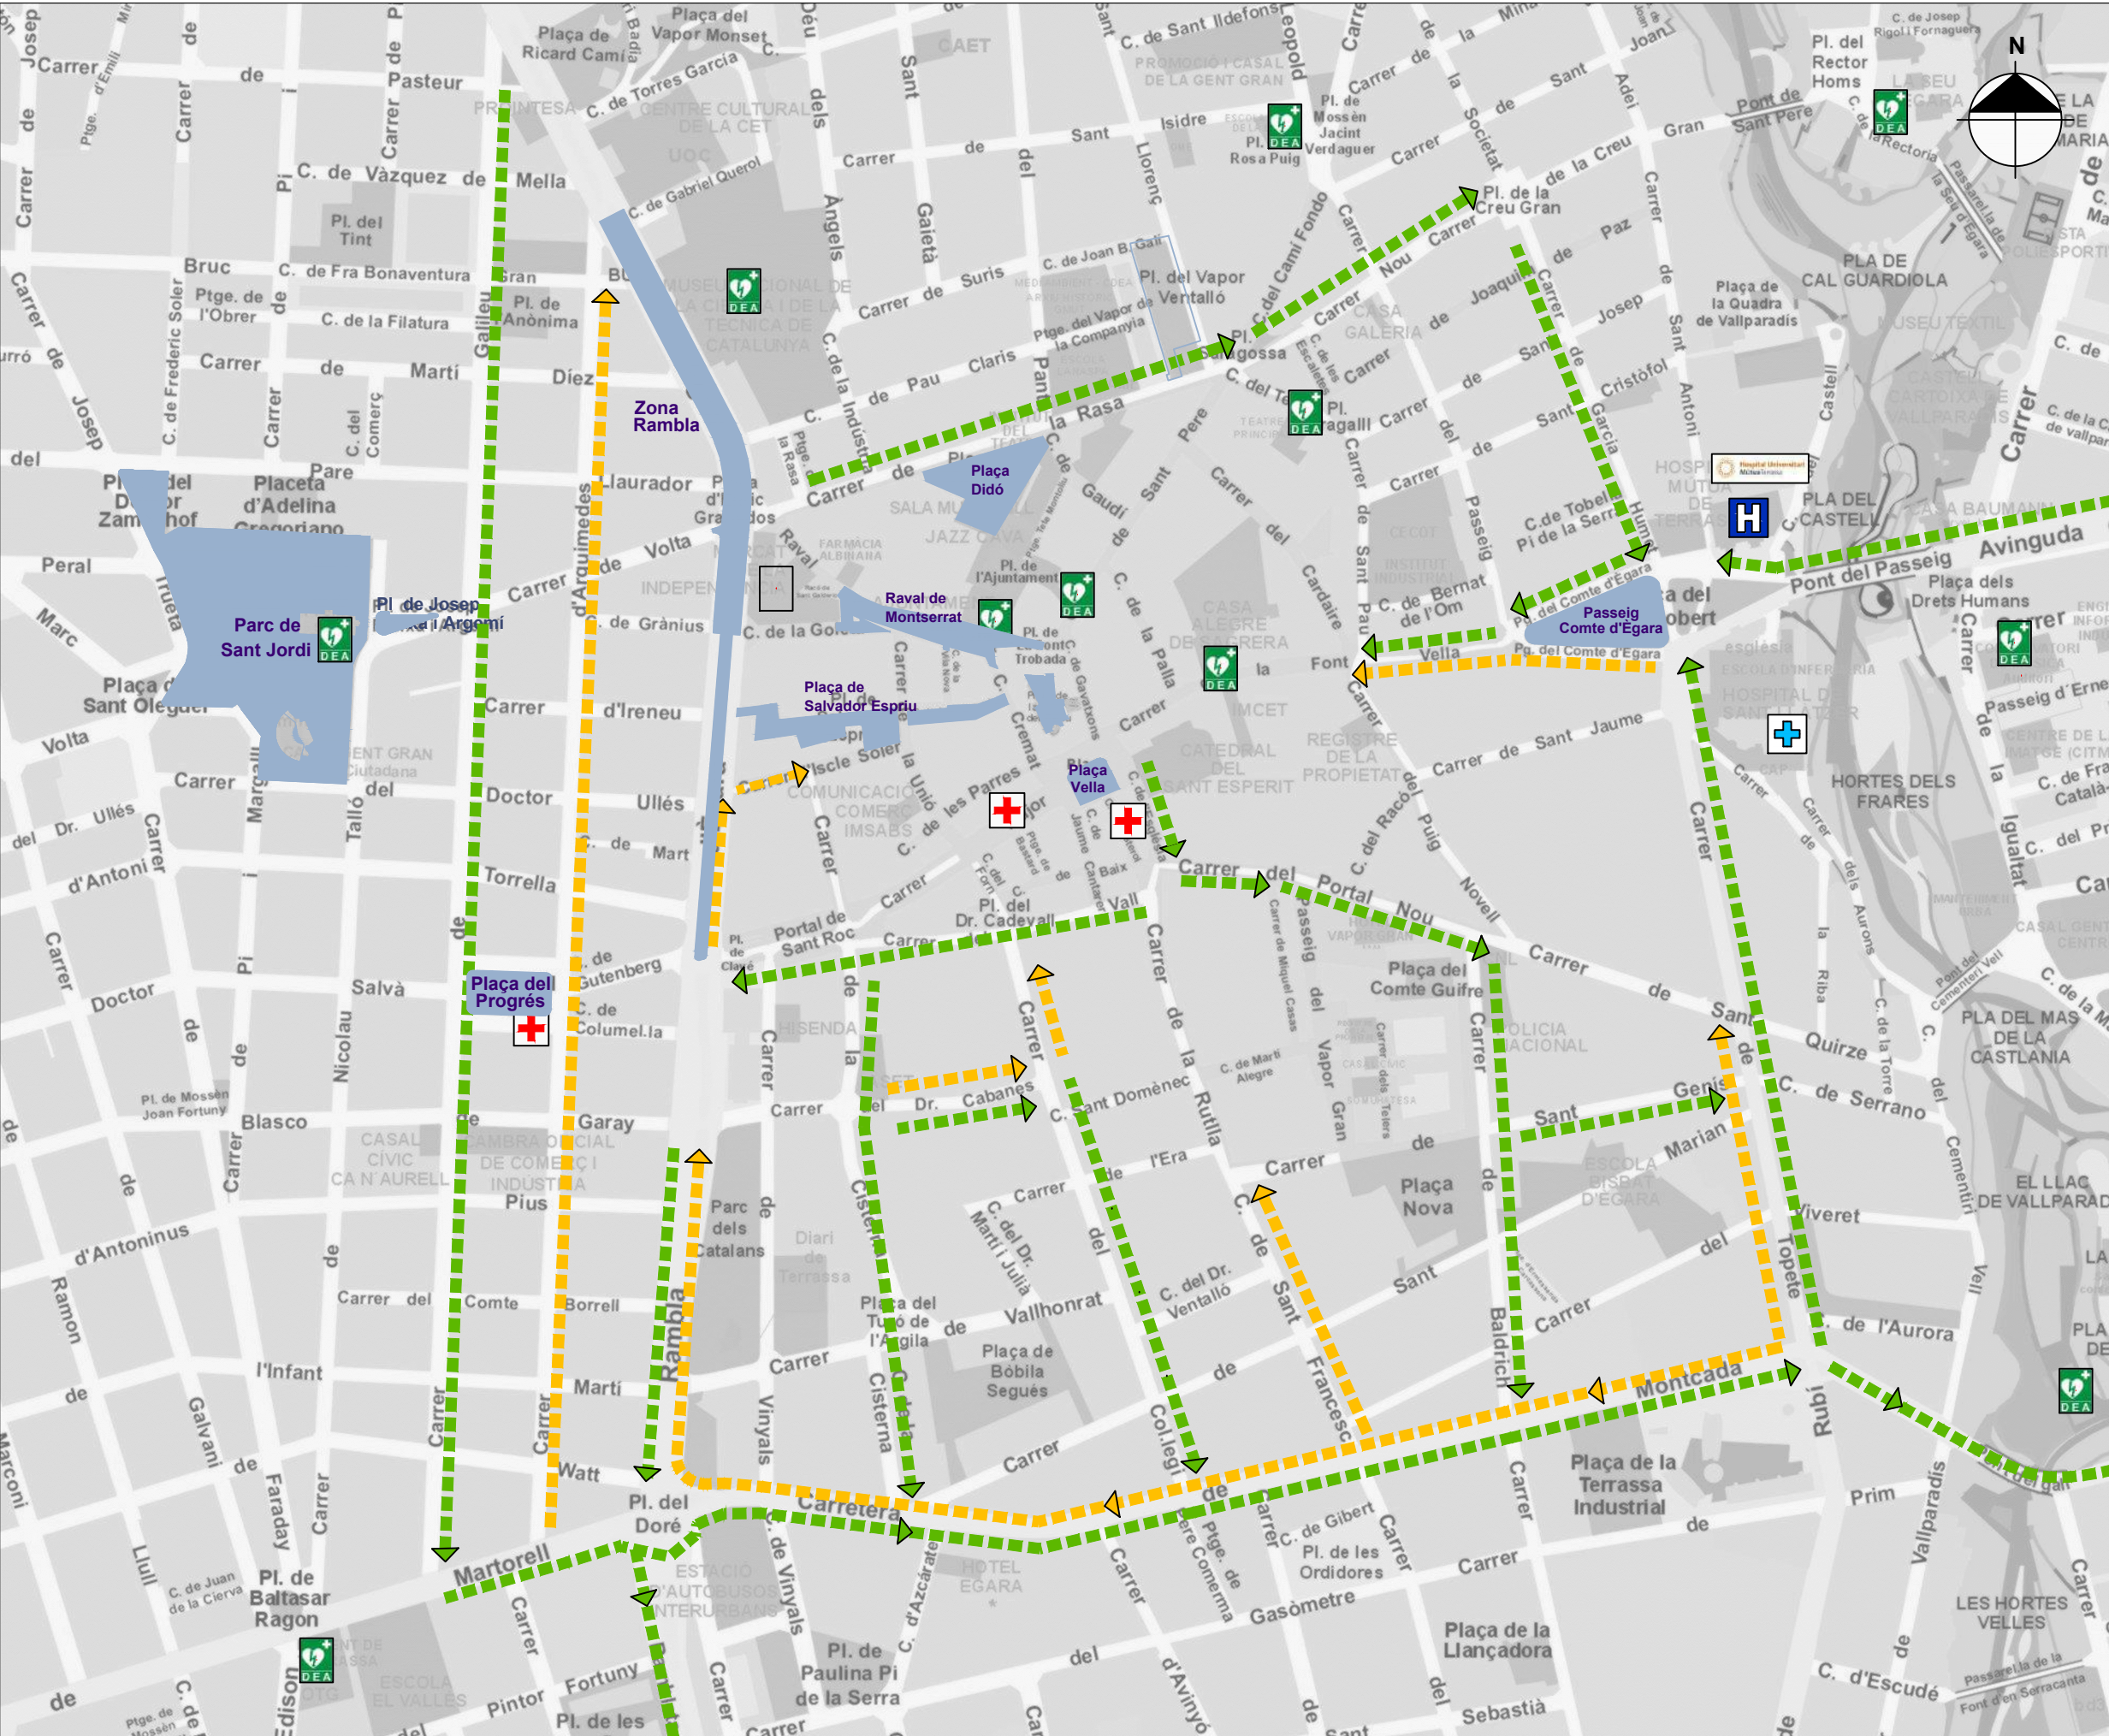

LLEENDA

- Recorregut accés
- Recorregut evacuació
- Espais actes Fira Modernista
- Hospital
- Centre atenció primària
- Assistència sanitària
- Desfibril·ladors
- Hidrants

Títol del projecte
PLA D'EMERGÈNCIA MUNICIPAL
FIRA MODERNISTA
DE TERRASSA

Títol del plànol
ACCÉS I EVACUACIÓ

Núm. de plànol
3


Redacció projecte
Ma. VICENTA VILLAR I MORATALLA

Data
maig
2025

Escala: 1: 5.000



ÀREA DE TERRITORI I HABITATGE
Avinguda Glòries Catalanes, 3 - 08223 - Terrassa

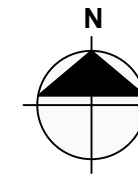

Títol del projecte

PLA D'EMERGÈNCIA MUNICIPAL FIRA MODERNISTA DE TERRASSA

Títol del plànol

MOBILITAT I TRANSPORT PÚBLIC

Núm. de plànol

4

Redacció projecte

Ma. VICENTA VILLAR I MORATALLA

Data

maig
2025

Escala: S/E

0m.



ÀREA DE TERRITORI I HABITATGE
Avinguda Glòries Catalanes, 3 - 08223 - Terrassa