


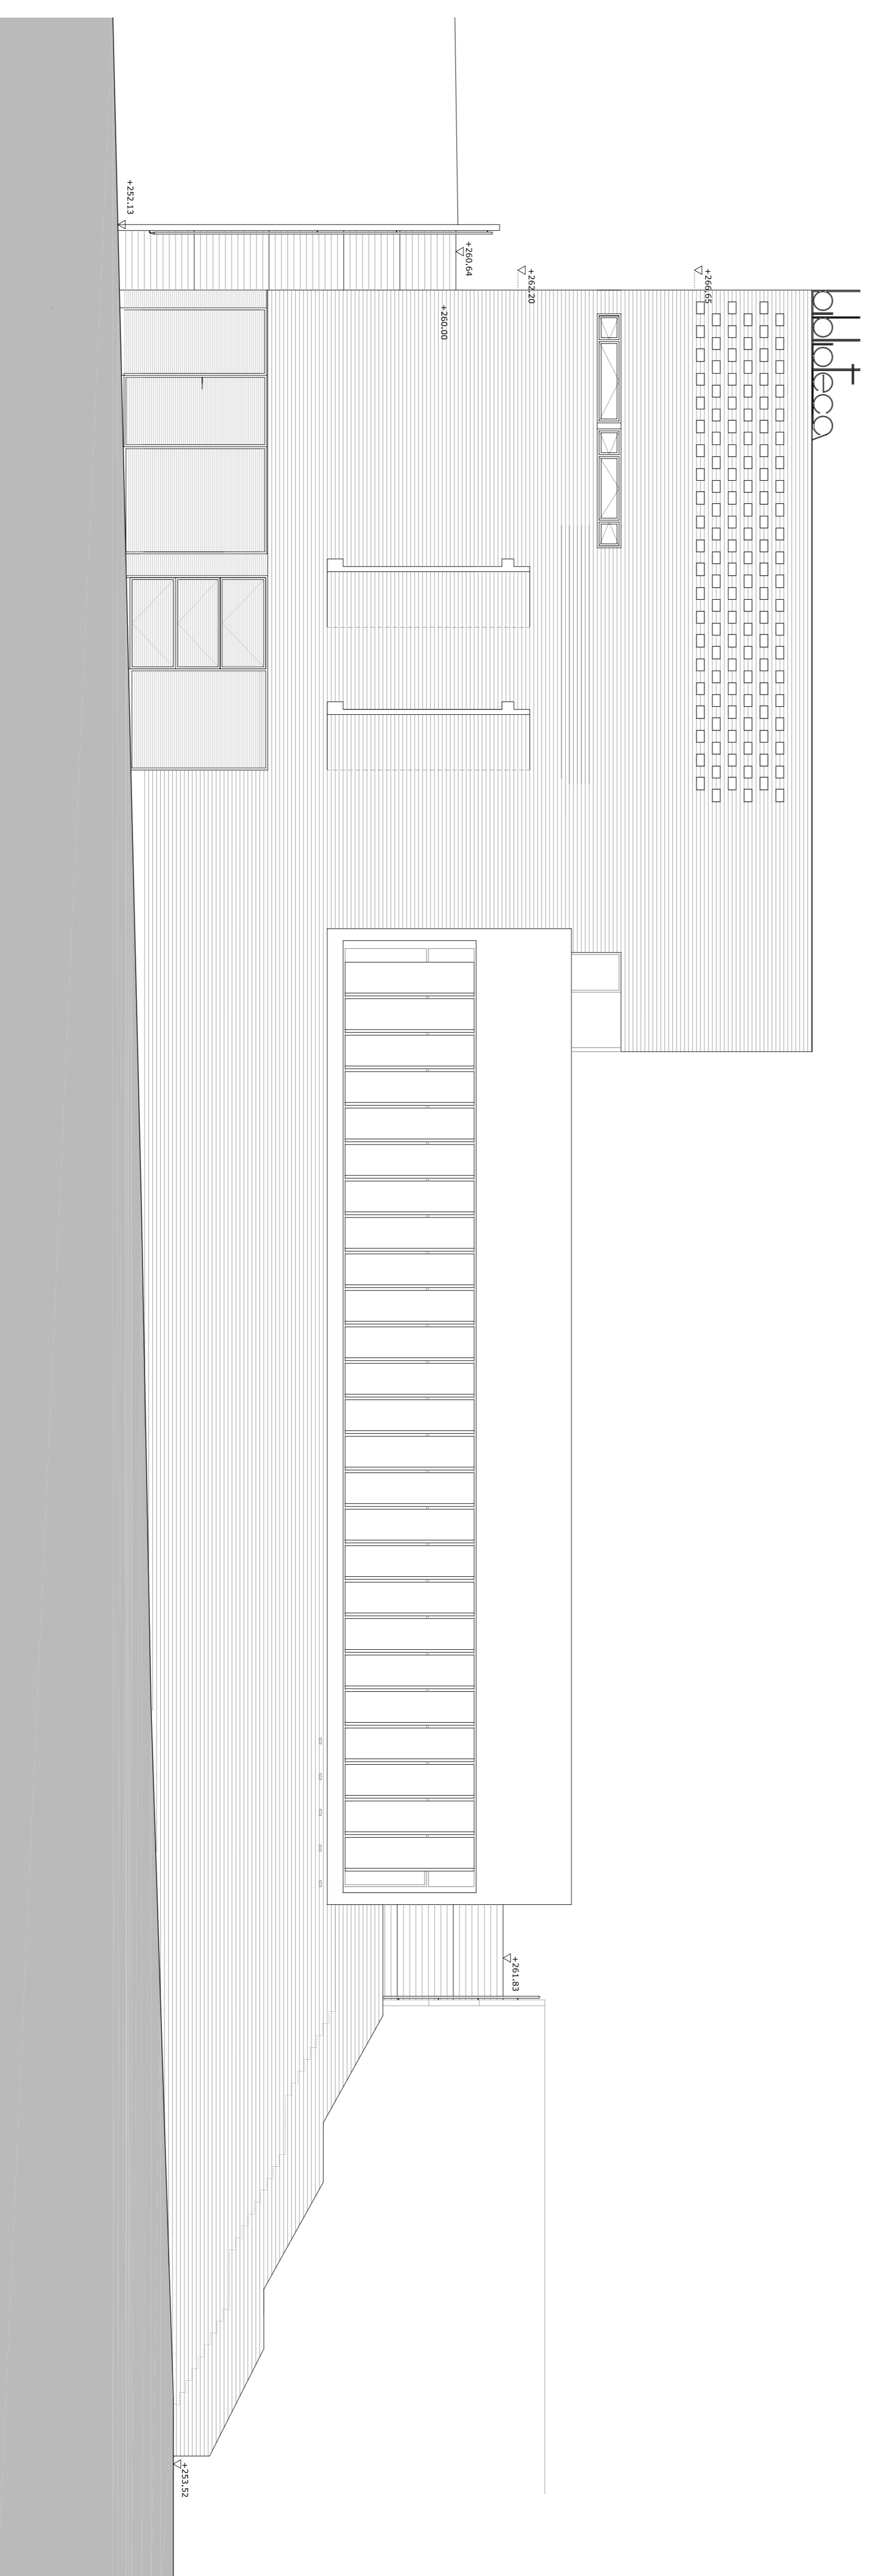

ALÇAT EST



ALÇAT OEST

DOCUMENT

PROJECTE EXECUTIU BIBLIOTECA DISTRICTE 3

TÍTOL DEL PLÀNOL: **FAÇANES I SECCIONS**

Alçats est i oest

NOM DE PLÀNOL	ESCALA
10	1/100

AUTORS DEL PROJECTE:
 MANUEL IBRAHIM FERRER, JOAN VALLTOLLAT I TARRA, ANNA BRIBASTI I BARRA,
 COL·LABORADORS:
 CARLOS CALABRINI I MALDONADO MARTÍN, GABRIEL GONZÁLEZ I LOAIZA IBRAHIM, AMOTIS

DATA: **NOVEMBRE 2008**